

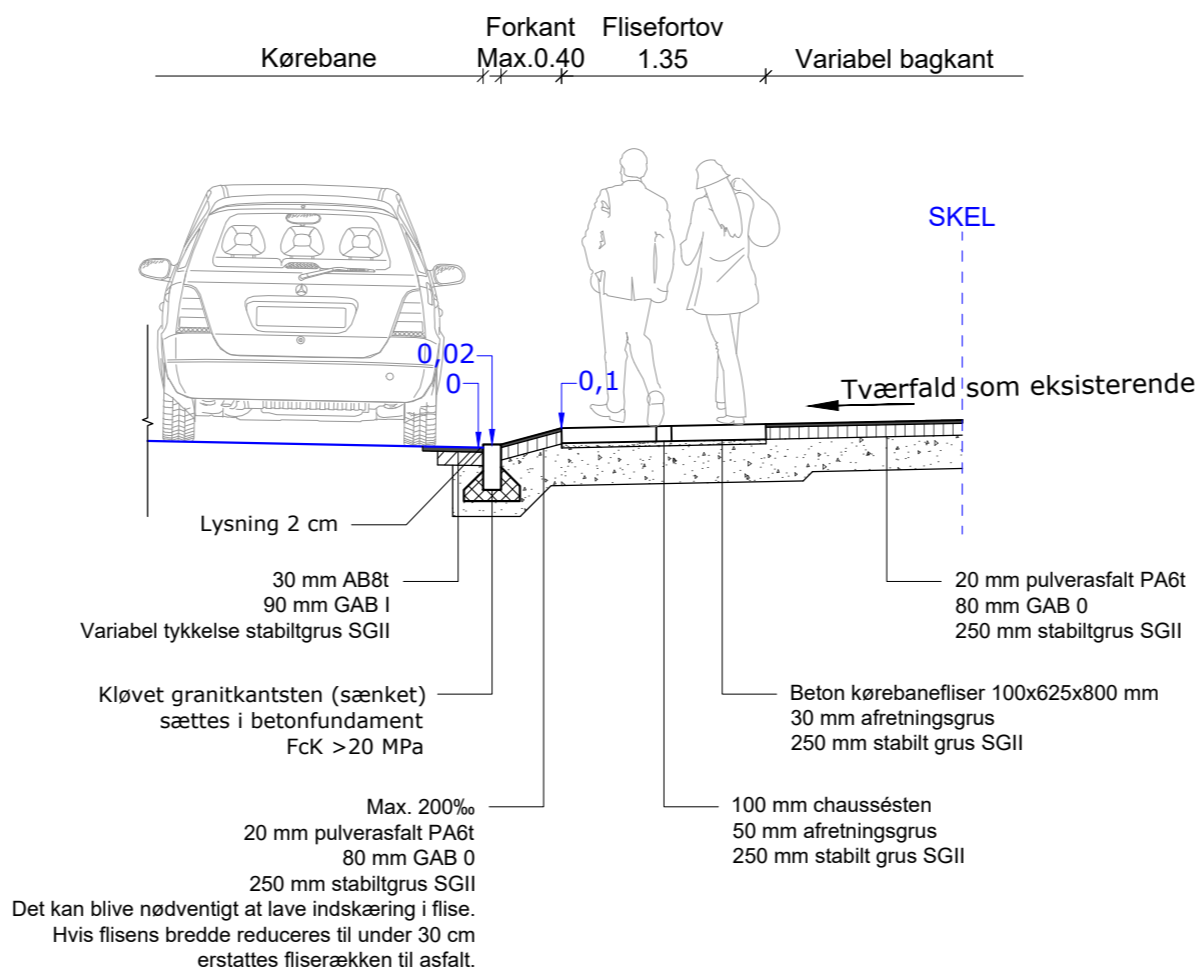


Flisefortov med vinger

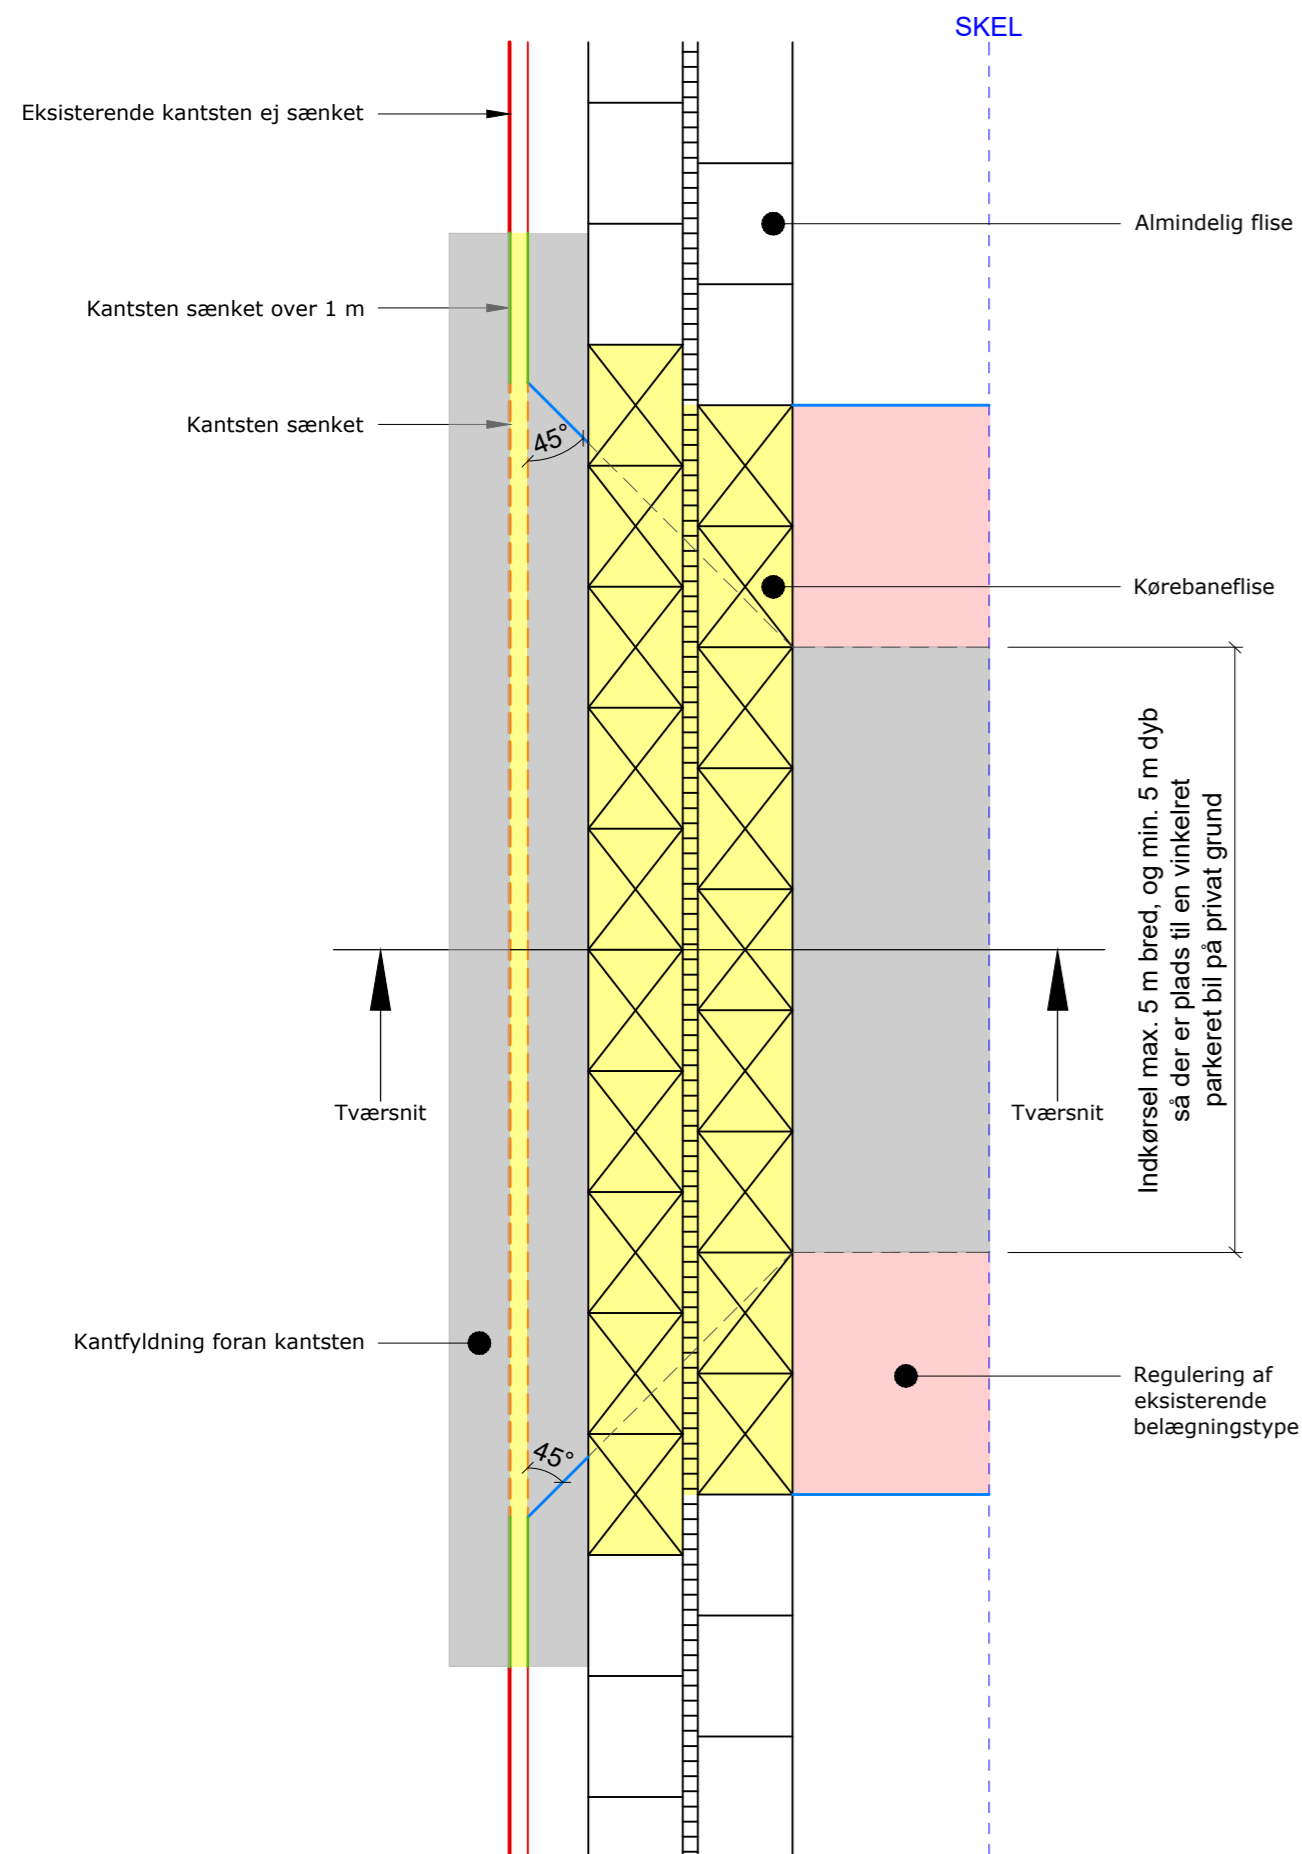

Vilkår for udvendige asfaltrammer ved smalle fortov under 1.40 m.

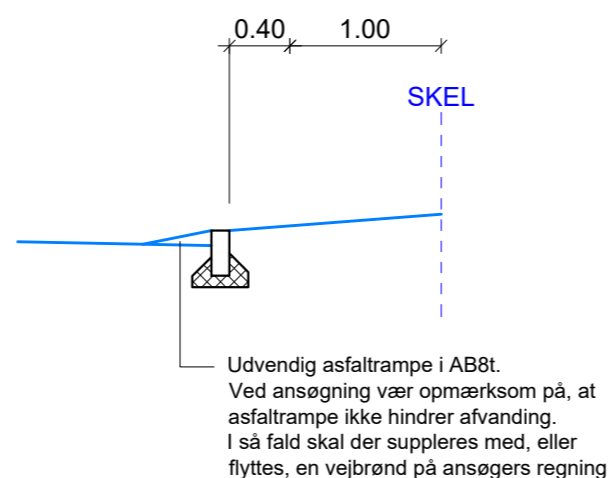

SIGNATUR

STD_K20_3002

Projekteret


- Eksisterende kantsten
- Omsatte kantsten. Sænket over 1 m.
- Omsatte kantsten
- Omsatte kantsten, sænket
- Nye fortovsfliser
- Asfalt
- Regulering af eksisterende belægningstype

Note:

Bliver afstanden mellem den nye adgangsvej og naboens eksisterende adgangsvej mindre end 3 m, så skal overkørslen anlægges som værende 1 overkørsel. Se evt. overkørsel STD_K20_3007

Koteangivelser er relative
Alle ubenævnte mål er i m.

Se også tegn. STD_K20_3001

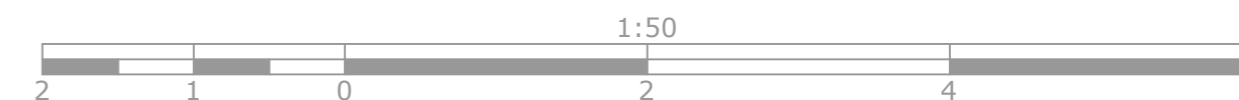

Udgave	Betegnelse/Revision	Dato	Udført	Kontrol	Godkendt
Sag:	Brøndby Kommune	Projekt nr.:	10413537		
		Fase:	Standardtegnning		
Emne:	Plan og snit Flisefortov med vinger uden fliseindskæring	Tegn. nr.:			Rev.:
Dato:	2022.04.07	Udf.:	HJAK	Kont.:	JDAH
		Godk.:	DAAN	Mål:	1:50

STD_K20_3002

NIRAS

Ahlgade 3M, 4300 Holbæk
niras@niras.dk | +45 4810 4200